


Detail-Nr.	05-04-010
Konstruktionsart	zweischalige Außenwand
Gewerk	System/Systemübergänge
Beschreibung	einbindende Innenwand an Außenwand
Variante	einschalige Innenwand

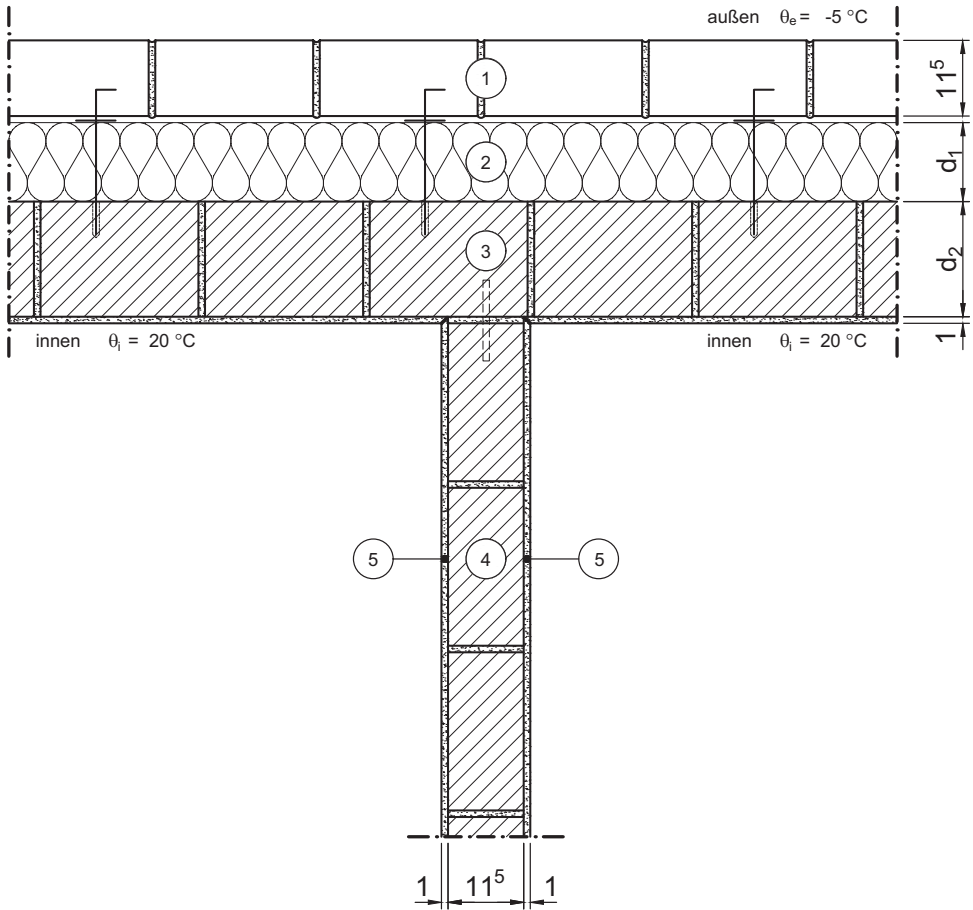

Horizontalschnitt

Maßstab 1:10

	Schichtbezeichnung	s [m]	$\rho$ [kg/m <sup>3</sup> ]	$\lambda$ [W/mK]		Schichtbezeichnung	s [m]	$\rho$ [kg/m <sup>3</sup> ]	$\lambda$ [W/mK]
①	Verblendmauerwerk	0,115	1800	0,99	⑦				
②	Wärmedämmplatte als Voldämmung	$d_1$	-	$\lambda_1$	⑧				
③	Mauerwerk	$d_2$	-	$\lambda_2$	⑨				
④	Mauerwerk	0,115	-	0,56	⑩				
⑤	Innenputz	0,01	1400	0,70	⑪				
⑥					⑫				