


Modell-Nr.	21-02-41-01
Konstruktionsart	zweischalige Außenwand
Anschluss	Ortgangsanschluss
Untergruppe	Sparren- oder Pfettendach mit Zwischensparrendämmung

Variante

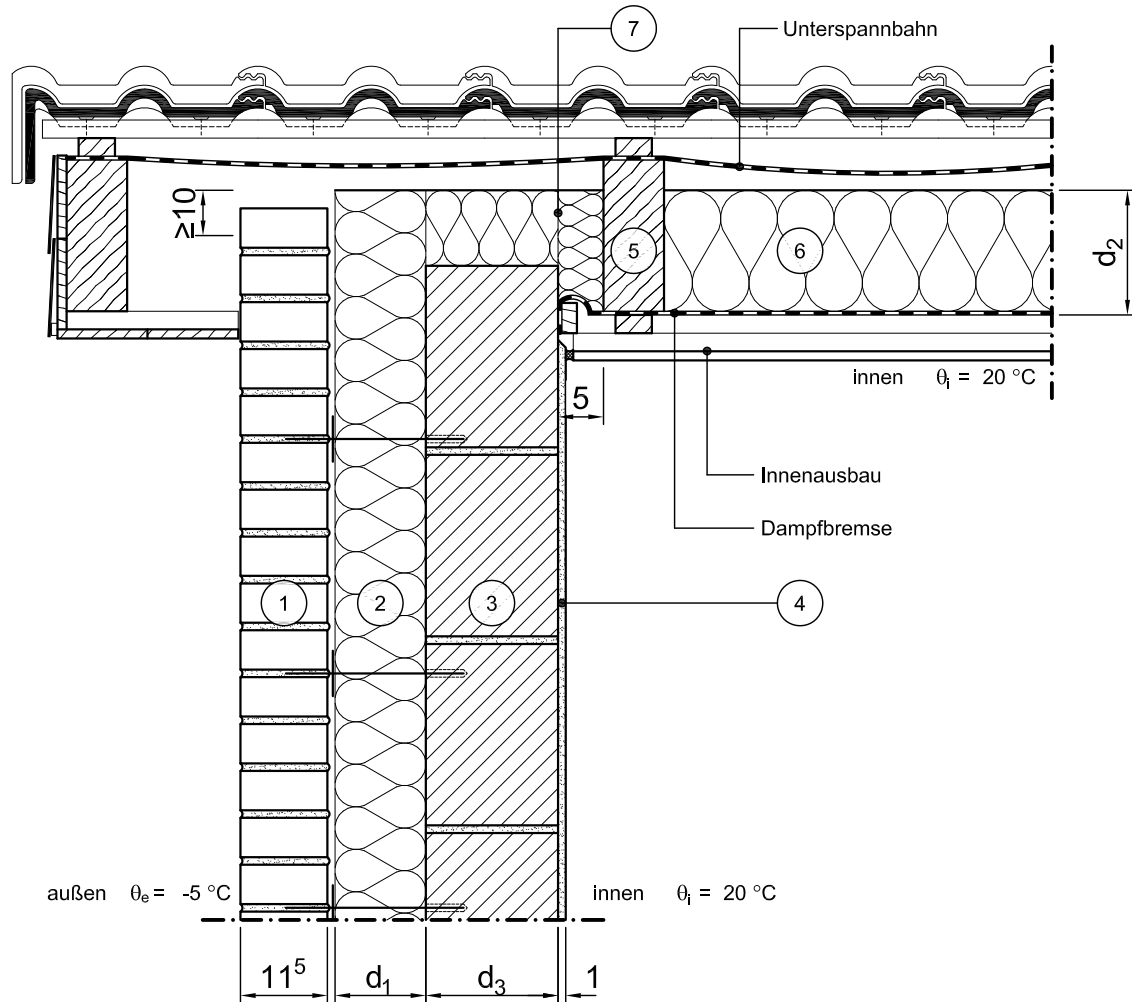

Vertikalschnitt

Maßstab 1:10

	Schichtbezeichnung	s [m]	ρ [kg/m ³]	λ [W/mK]		Schichtbezeichnung	s [m]	ρ [kg/m ³]	λ [W/mK]
①	Verblendmauerwerk	0,115	1800	0,99	⑦	Wärmedämmung	0,10	-	0,040
②	Wärmedämmplatte als Voldämmung	d ₁	-	λ_1	⑧				
③	Mauerwerk	d ₃	-	λ_3	⑨				
④	Innenputz	0,01	1400	0,7	⑩				
⑤	Dachsparren	s.o.	500	0,13	⑪				
⑥	Wärmedämmung	d ₂	-	λ_2	⑫				