


Modell-Nr.	21-02-62-01
Konstruktionsart	zweischalige Außenwand
Anschluss	Ortganganschluss
Untergruppe	Sparren- oder Pfettendach mit Zwischensparrendämmung, an aufgehende Wand

Variante

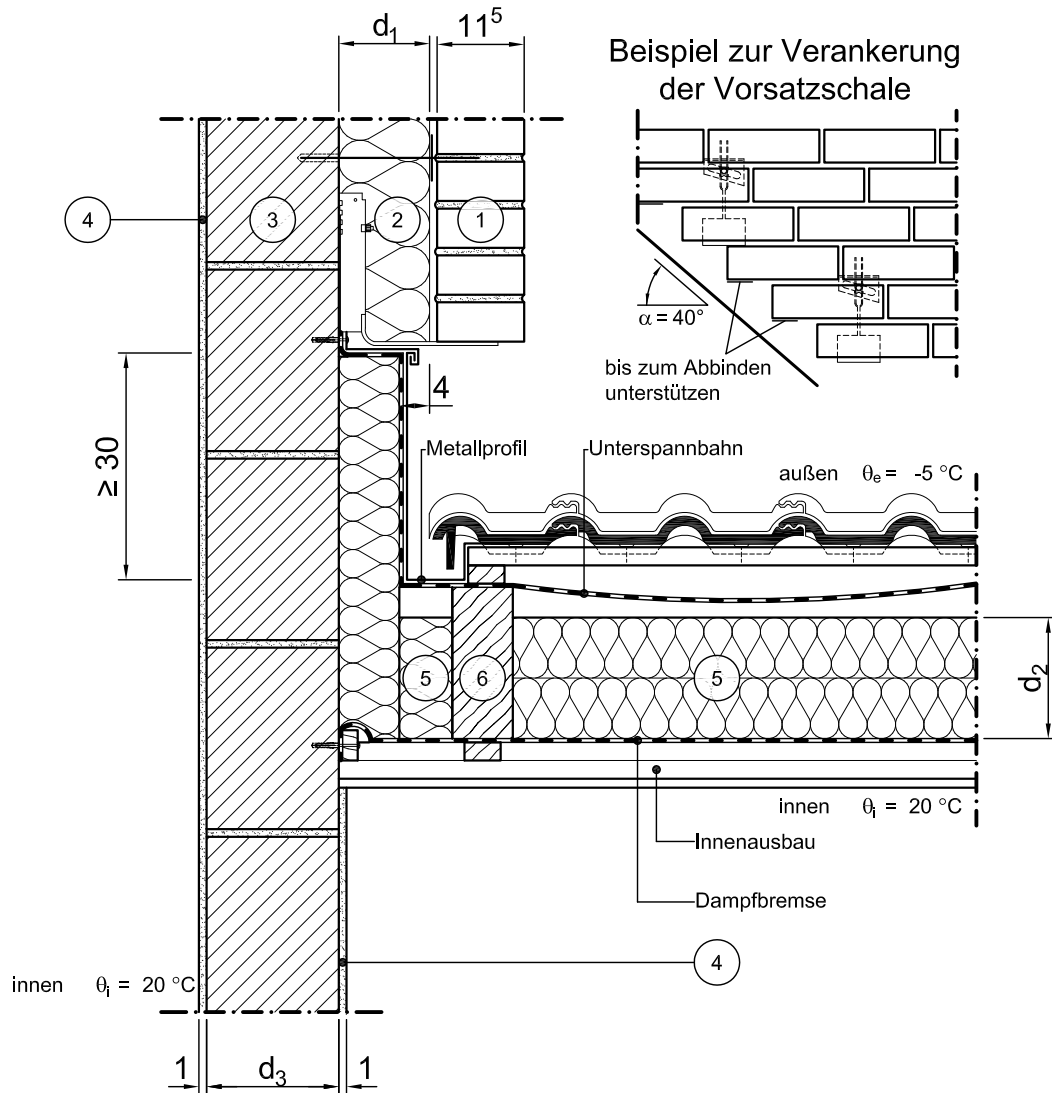

Vertikalschnitt

Maßstab 1:10

	Schichtbezeichnung	s [m]	ρ [kg/m ³]	λ [W/mK]		Schichtbezeichnung	s [m]	ρ [kg/m ³]	λ [W/mK]
①	Verblendmauerwerk	0,115	1800	0,99	⑦				
②	Wärmedämmplatte als Voldämmung	d_1	-	λ_1	⑧				
③	Mauerwerk	d_3	-	λ_3	⑨				
④	Innenputz	0,01	1400	0,7	⑩				
⑤	Wärmedämmung	d_2	-	λ_2	⑪				
⑥	Dachsparren	s.o.	500	0,13	⑫				