Konstruktionsbeschreibung

Modell-Nr.	21-03-02-01
Konstruktionsart	Zweischalige Außenwand
Anschluss	Attikaanschluss
Untergruppe	Dach begehbar, thermisch getrenntes Betonelement als Brüstung
Variante	

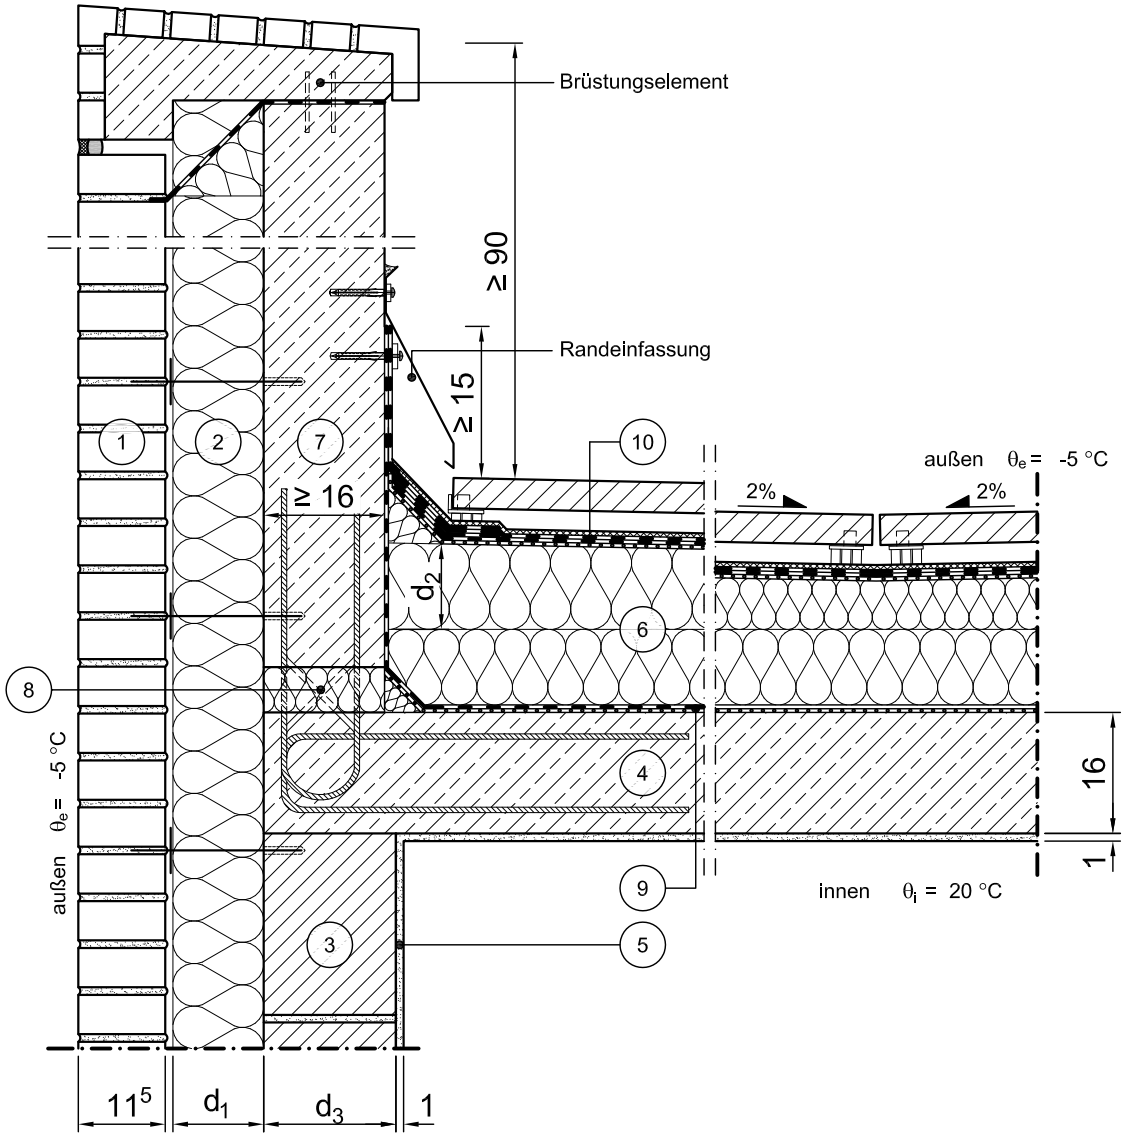

Vertikalschnitt

Maßstab 1:10

	Schichtbezeichnung	s [m]	ρ [kg/m³]	λ [W/mK]		Schichtbezeichnung	s [m]	ρ [kg/m³]	λ [W/mK]
1	Verblendmauerwerk	0,115	1800	0,99	7	thermisch getrenntes Brüstungselement	0,16	2300	2,3
2	Wärmedämmplatte als Volldämmung	d_1	-	λ_1	8	Dämmelement	0,06	-	0,10 [7)]
3	Mauerwerk	d_3	2300	λ_3	9	Dampfsperre auf Trennschicht	-	-	-
4	Stahlbeton	s.o.	2300	2,3	10	Dachabdichtung nach Flachdachrichtlinie	-	-	-
5	Innenputz	0,01	1400	0,70	11				
6	Wärmedämmung (als Gefälledämmung)	d_2	-	λ_2	12				