


Modell-Nr.	21-09-01-01
Konstruktionsart	zweischalige Außenwand
Anschluss	Einbindende Innenwand an Außenwand
Untergruppe	einschalige Innenwand

Variante

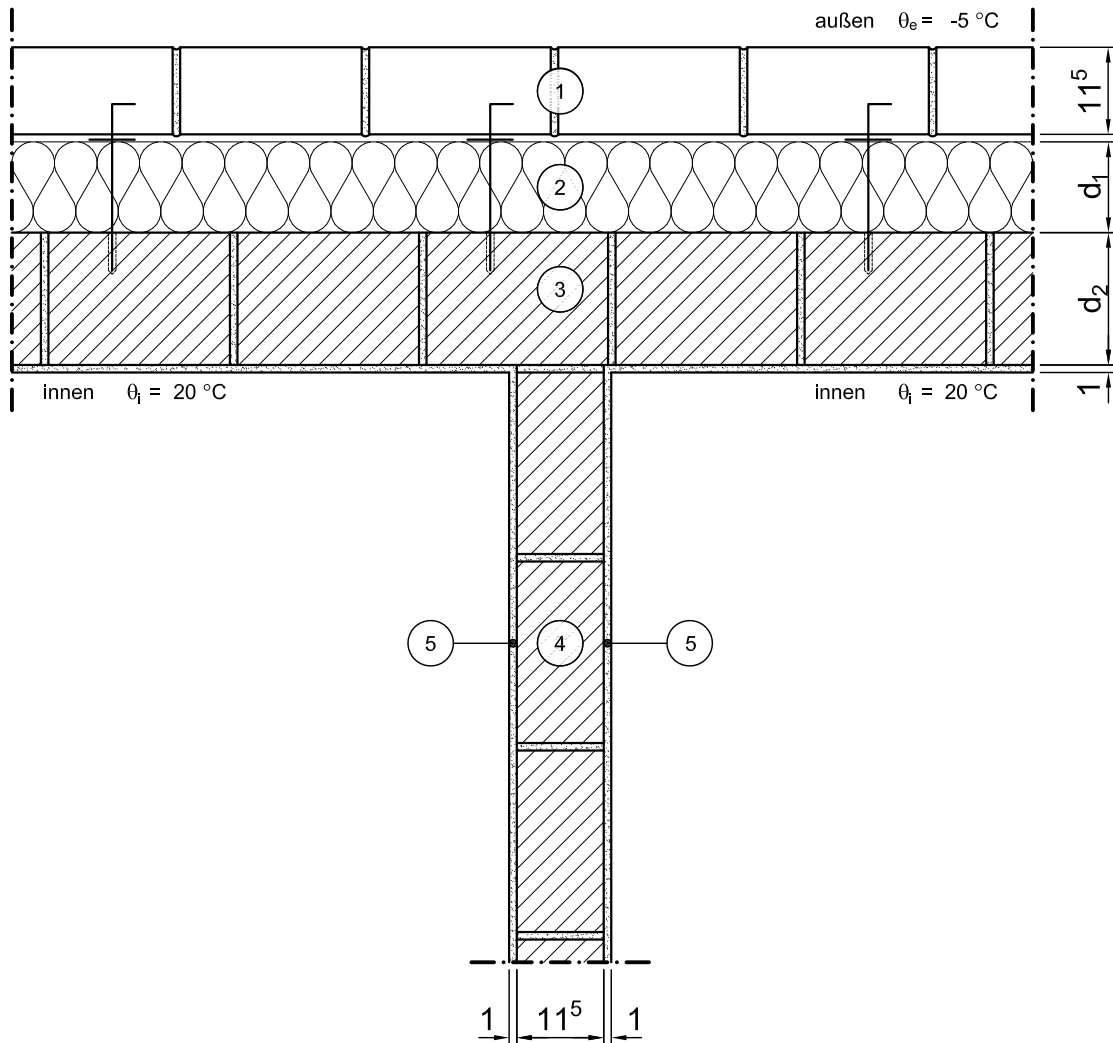

Horizontalschnitt

Maßstab 1:10

	Schichtbezeichnung	s [m]	ρ [kg/m ³]	λ [W/mK]		Schichtbezeichnung	s [m]	ρ [kg/m ³]	λ [W/mK]
①	Verblendmauerwerk	0,115	1800	0,99	⑦				
②	Wärmedämmplatte als Voldämmung	d ₁	-	λ_1	⑧				
③	Mauerwerk	d ₂	-	λ_2	⑨				
④	Mauerwerk	0,115	-	0,56	⑩				
⑤	Innenputz	0,01	1400	0,70	⑪				
⑥					⑫				