


1 Holzbau

1.1 Sockelanschluss

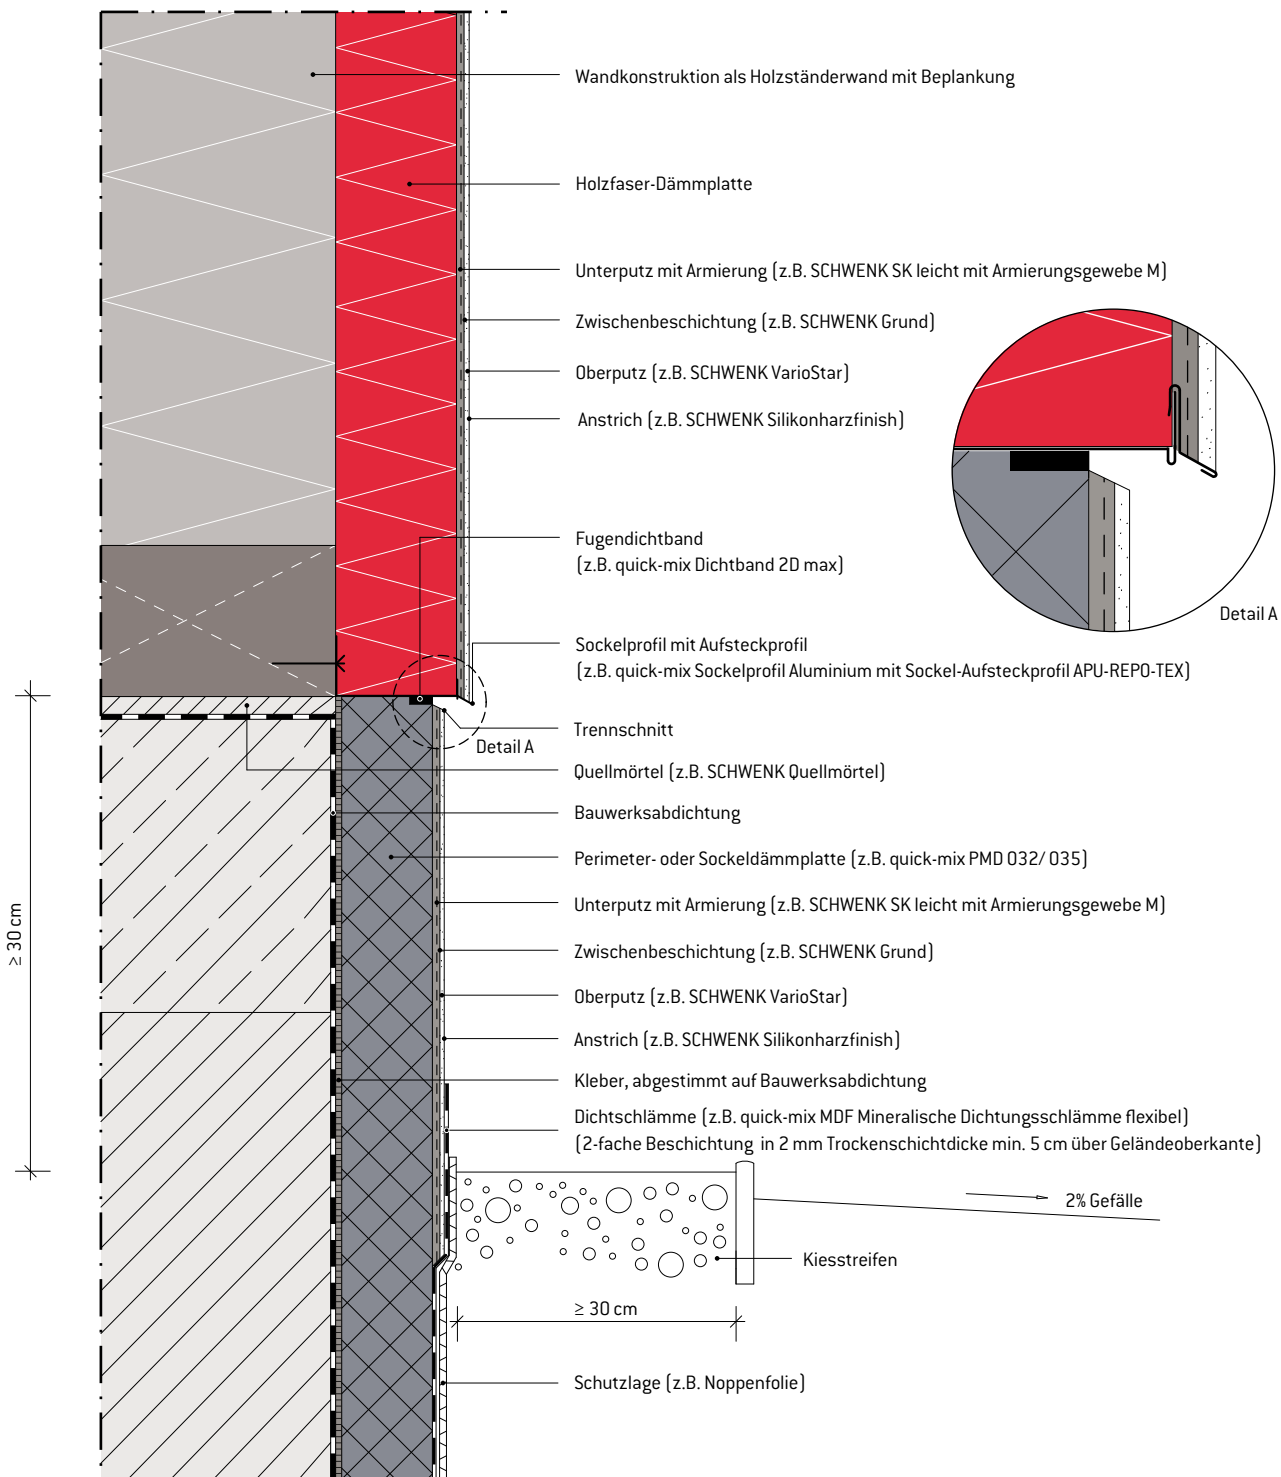

Darstellung eines SCHWENK Wärmedämm-Verbundsystems.
 Angrenzende Gewerke sind nur schematisch dargestellt.
 Detailzeichnungen haben nur empfehlenden Charakter und ersetzen keine Fachplanung!