


1.2 Sockelanschluss im Spritzwasserbereich

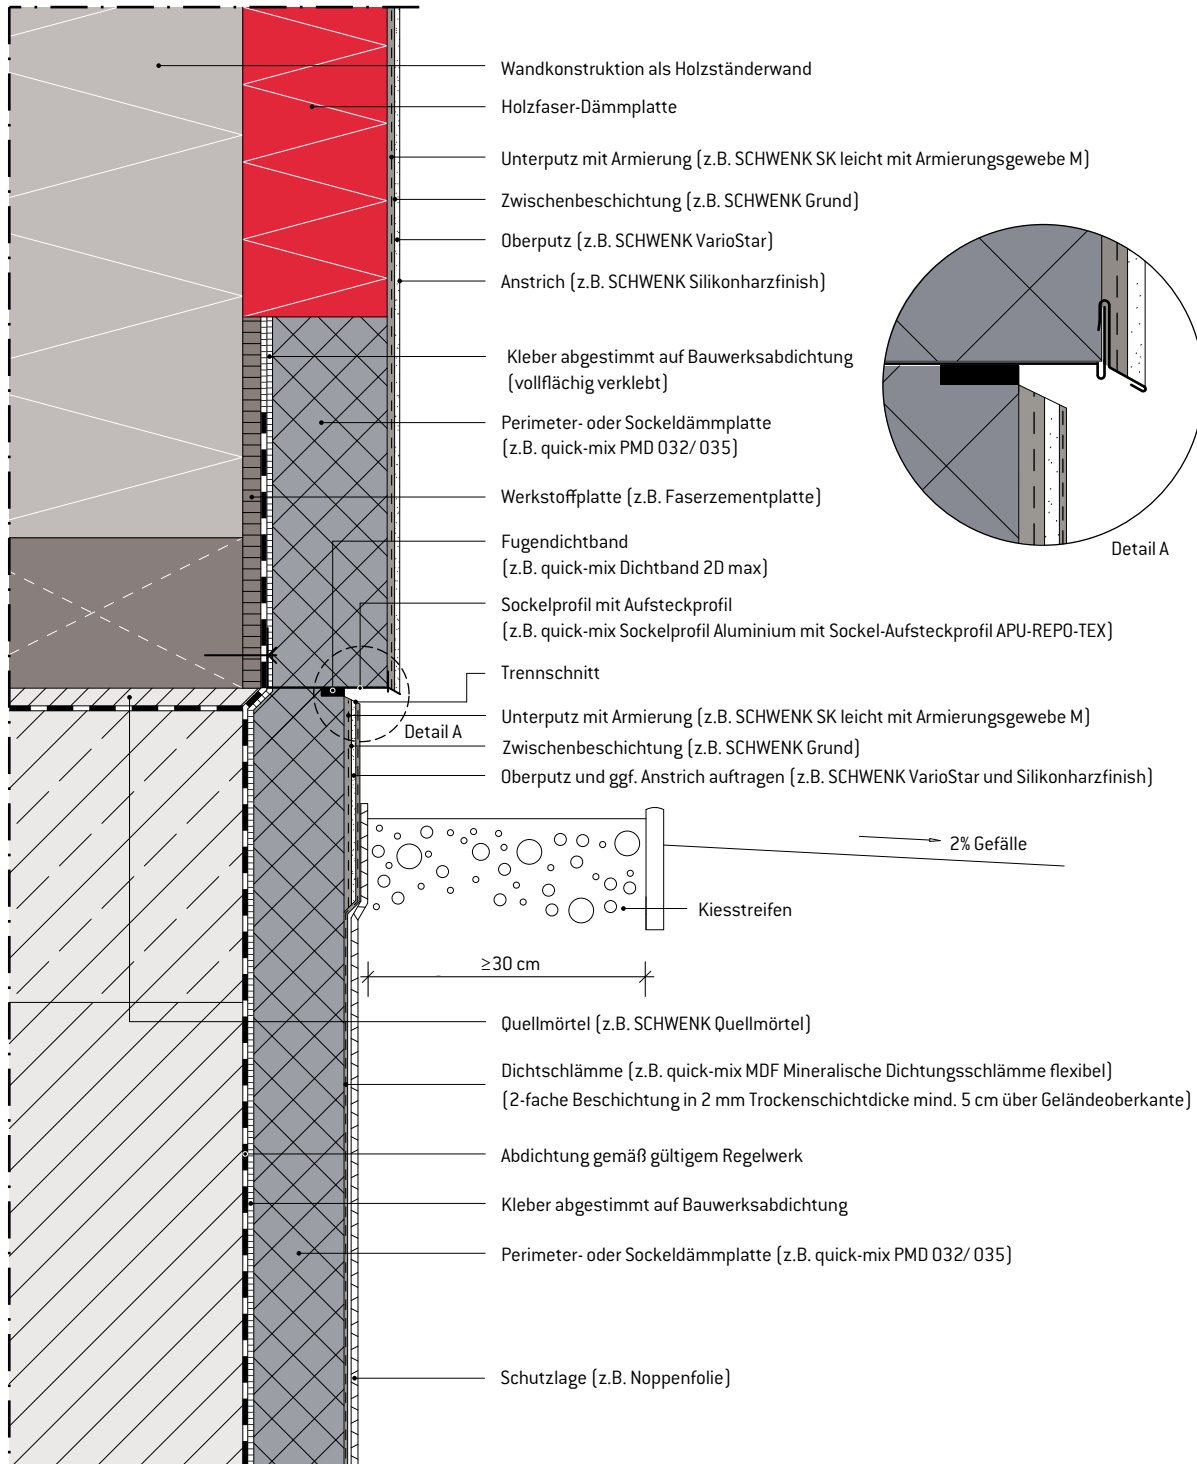

HOLZBAU

Darstellung eines SCHWENK Wärmedämm-Verbundsystems.
 Angrenzende Gewerke sind nur schematisch dargestellt.
 Detailzeichnungen haben nur empfehlenden Charakter und ersetzen keine Fachplanung!