


# 1 Holzbau

## 1.3 Gleitlagerfuge mit Gleitlagerprofil – Aufstockung

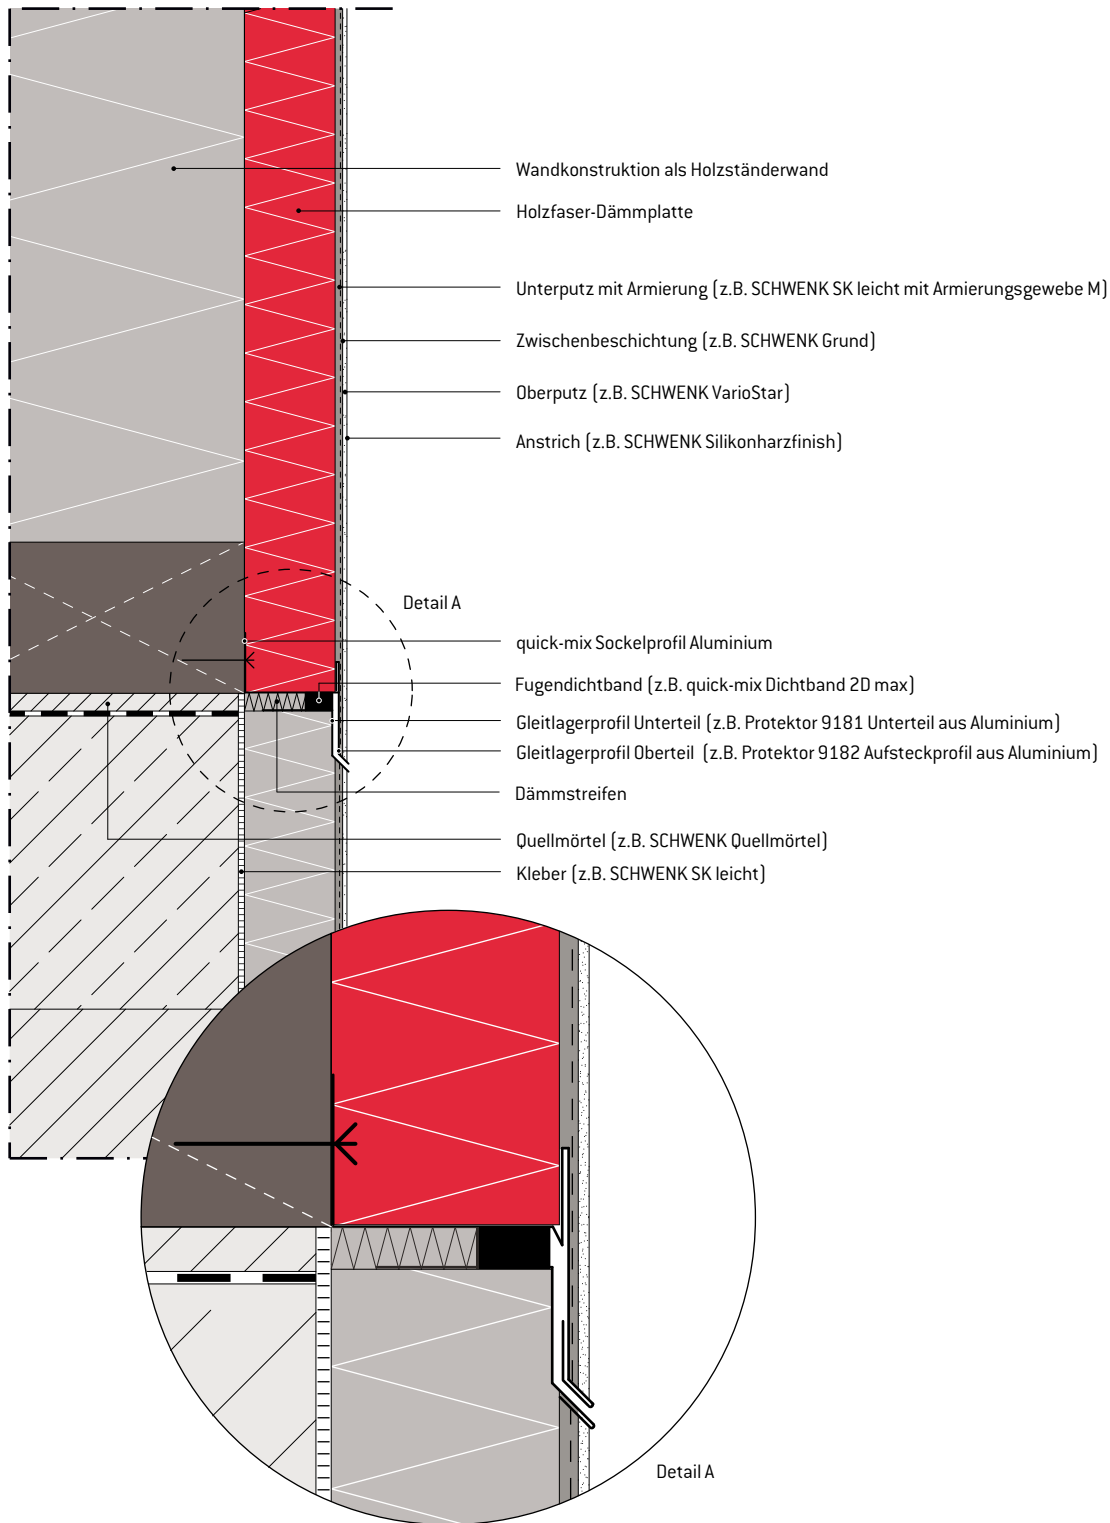

Darstellung eines SCHWENK Wärmedämm-Verbundsystems.  
Angrenzende Gewerke sind nur schematisch dargestellt.  
Detailzeichnungen haben nur empfehlenden Charakter und ersetzen keine Fachplanung!

