


## 2 Bestandssanierung

### 2.3 Anschluss Fensterleibung

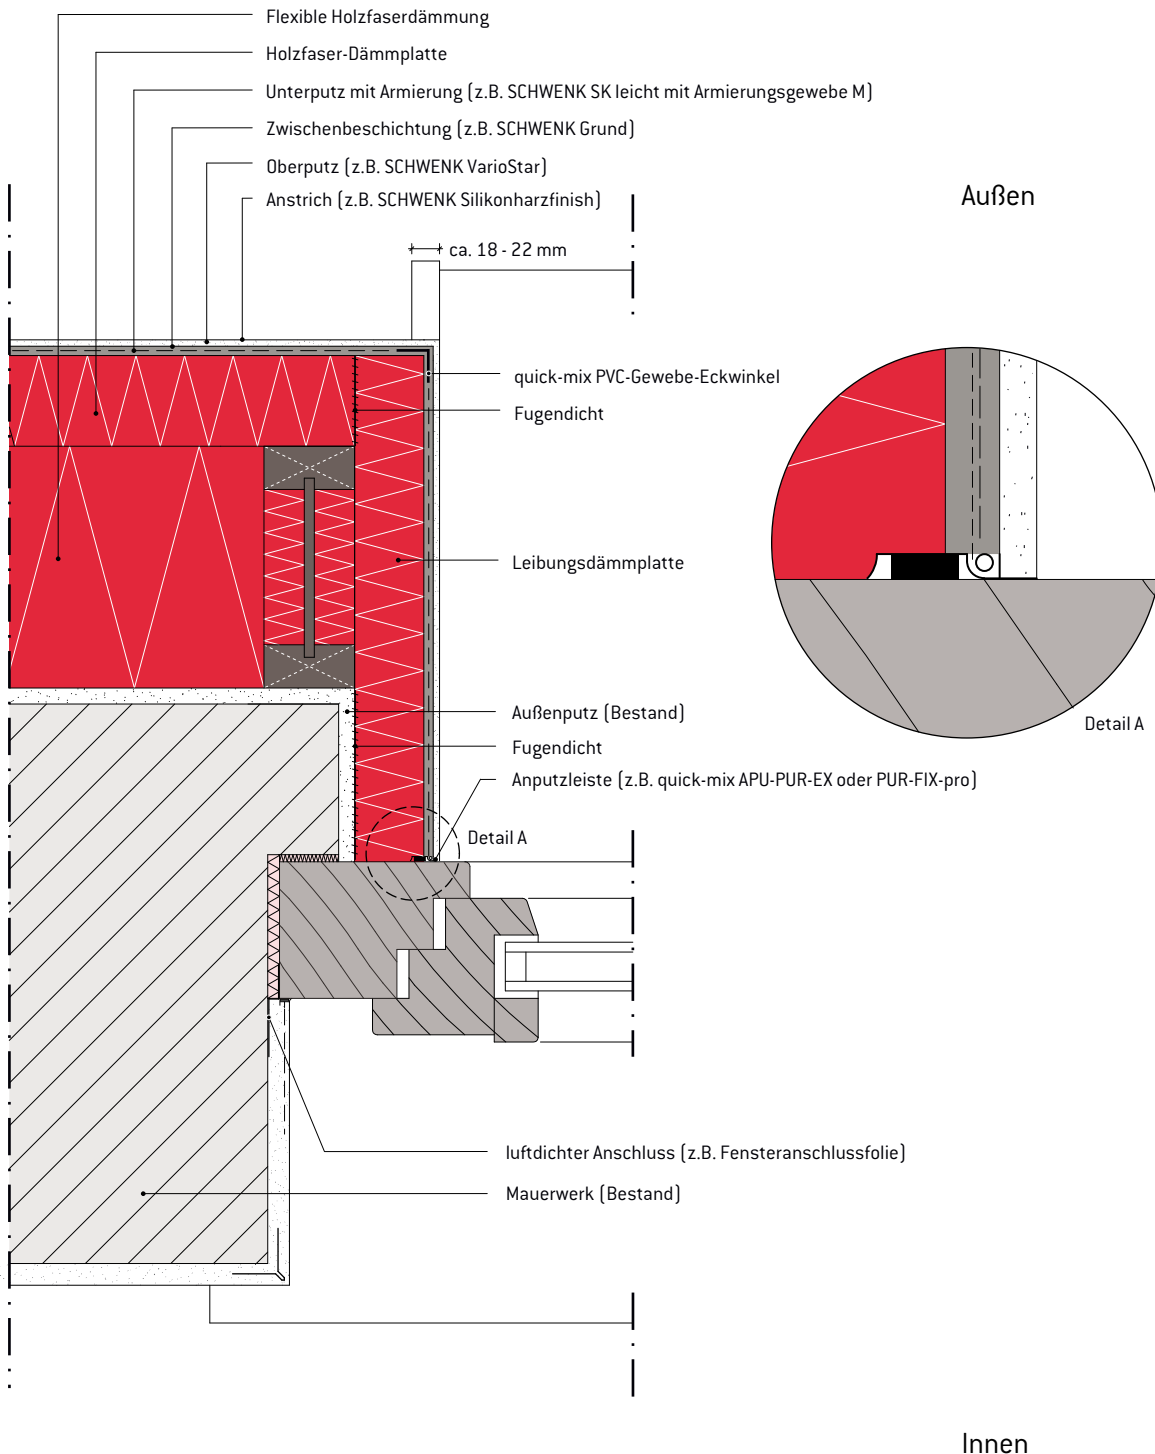

Darstellung eines SCHWENK Wärmedämm-Verbundsystems.  
 Angrenzende Gewerke sind nur schematisch dargestellt.  
 Detailzeichnungen haben nur empfehlenden Charakter und ersetzen keine Fachplanung!